



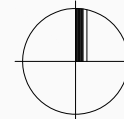

ABGRENZUNG GELTUNGSBEREICH DES  
RECHTSKRÄFTIGEN B-PLANES  
"IM MÄTTEL/SCHULSTRASSE"



ABGRENZUNG GELTUNGSBEREICH DER AUFHEBUNG  
TEILFLÄCHE B-PLAN "IM MÄTTEL/SCHULSTRASSE"

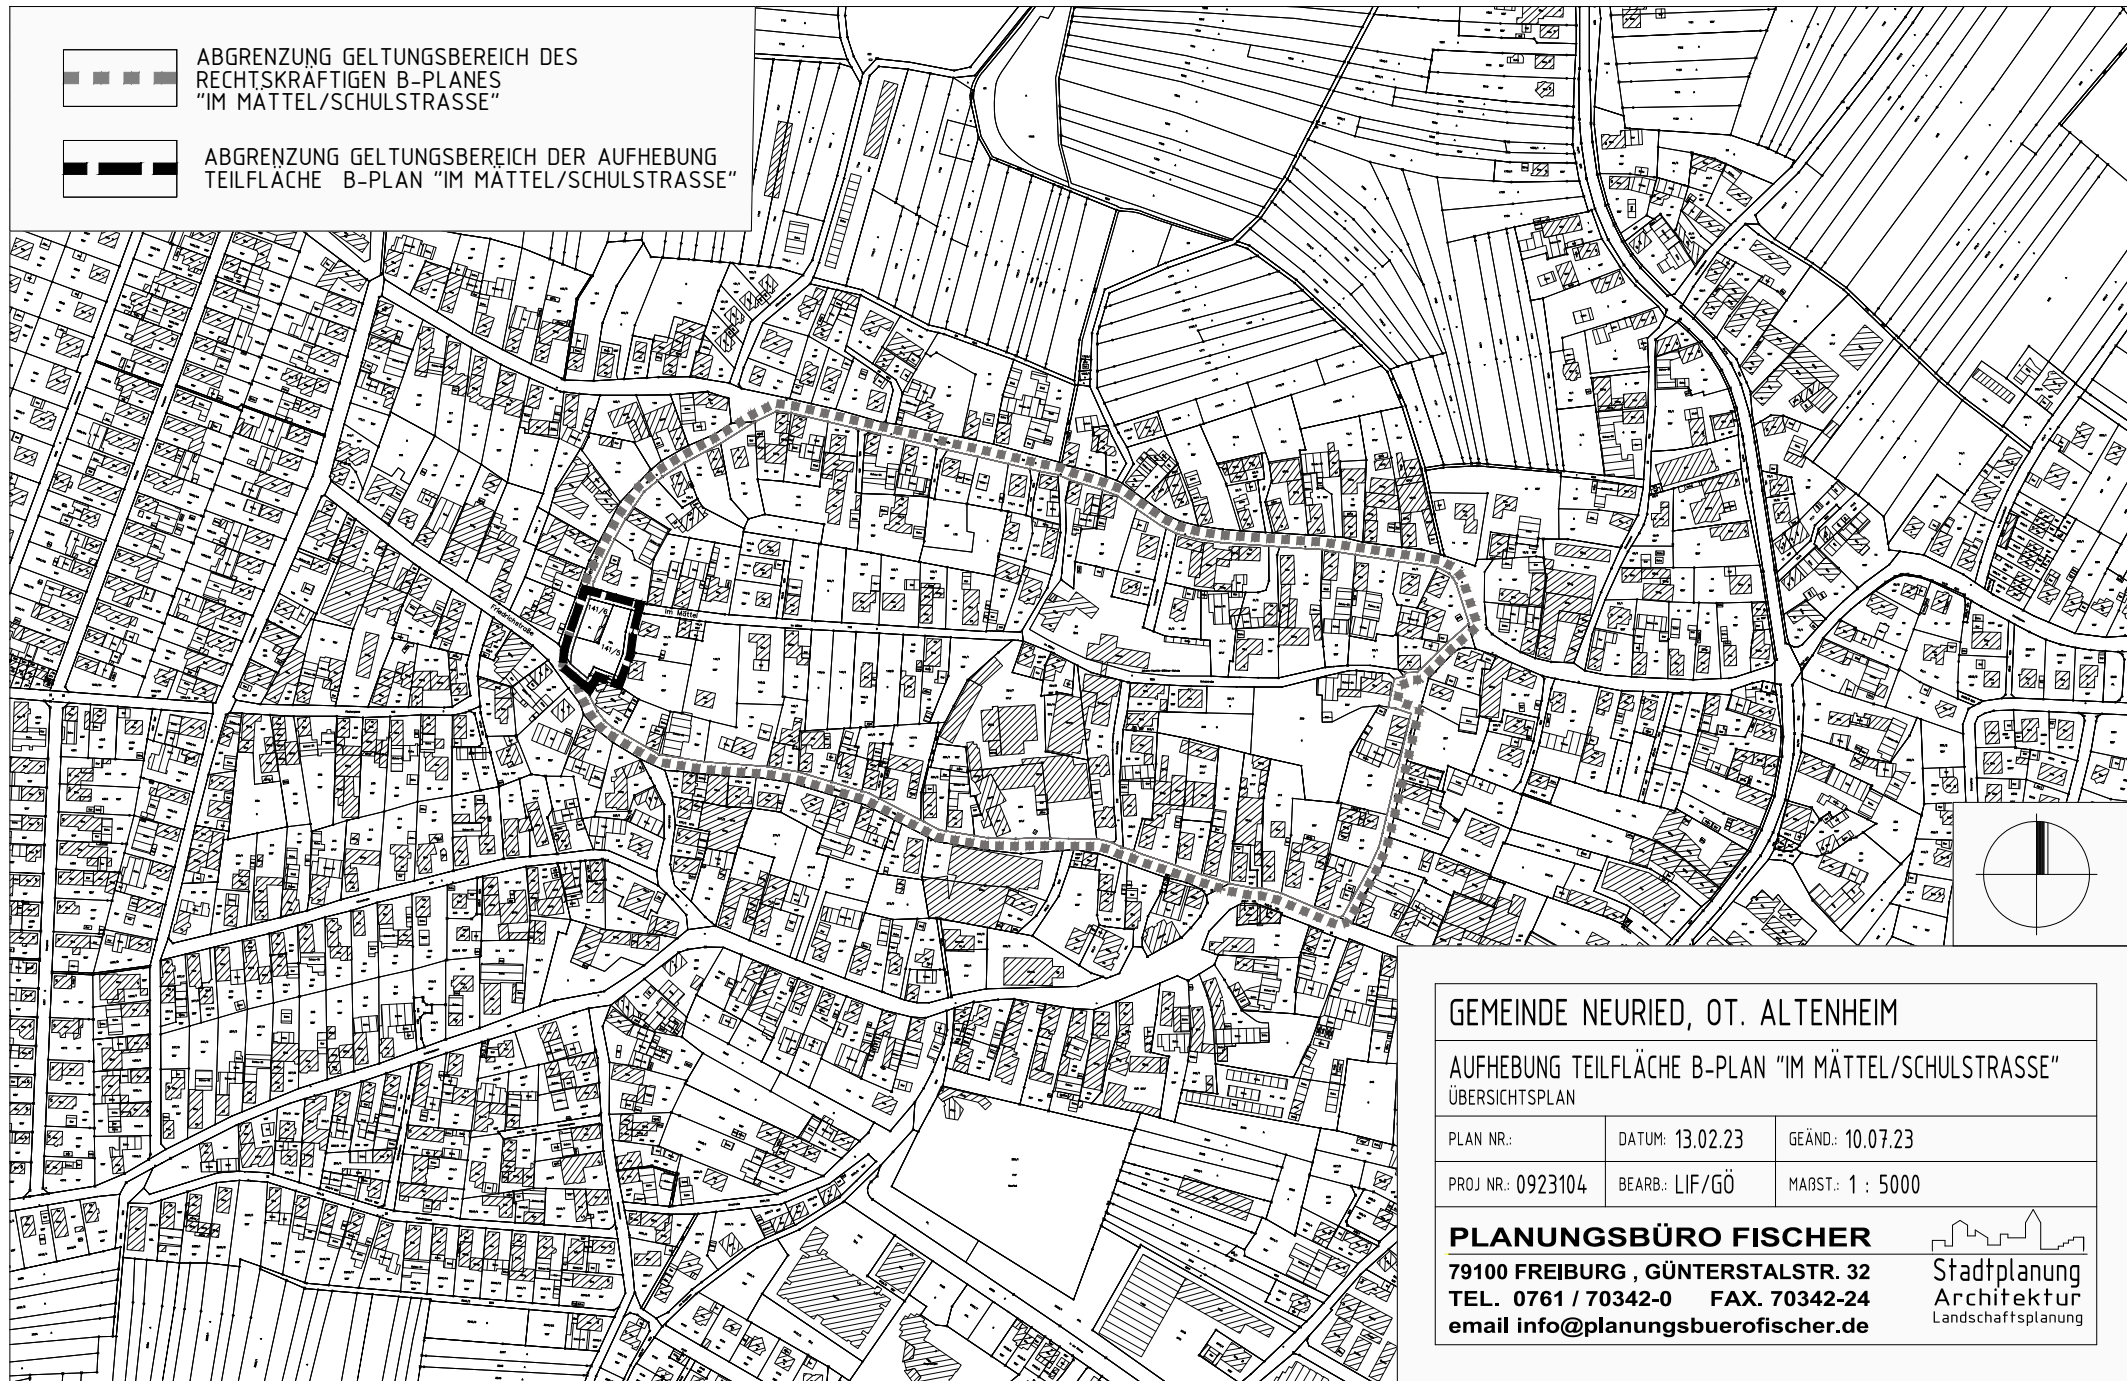

GEMEINDE NEURIED, OT. ALTENHEIM

AUFHEBUNG TEILFLÄCHE B-PLAN "IM MÄTTEL/SCHULSTRASSE"  
ÜBERSICHTSPLAN

PLAN NR.:                      DATUM: 13.02.23                      GEÄND.: 10.07.23

PROJ NR.: 0923104                      BEARB.: LIF/GÖ                      MAßST.: 1 : 5000

**PLANUNGSBÜRO FISCHER**  
79100 FREIBURG, GÜNTERSTALSTR. 32  
TEL. 0761 / 70342-0      FAX. 70342-24  
email [info@planungsbuerofischer.de](mailto:info@planungsbuerofischer.de)

  
Stadtplanung  
Architektur  
Landschaftsplanung