


Schnitt 1

Überhöhung = 1.0
150.00 m ü. NHN

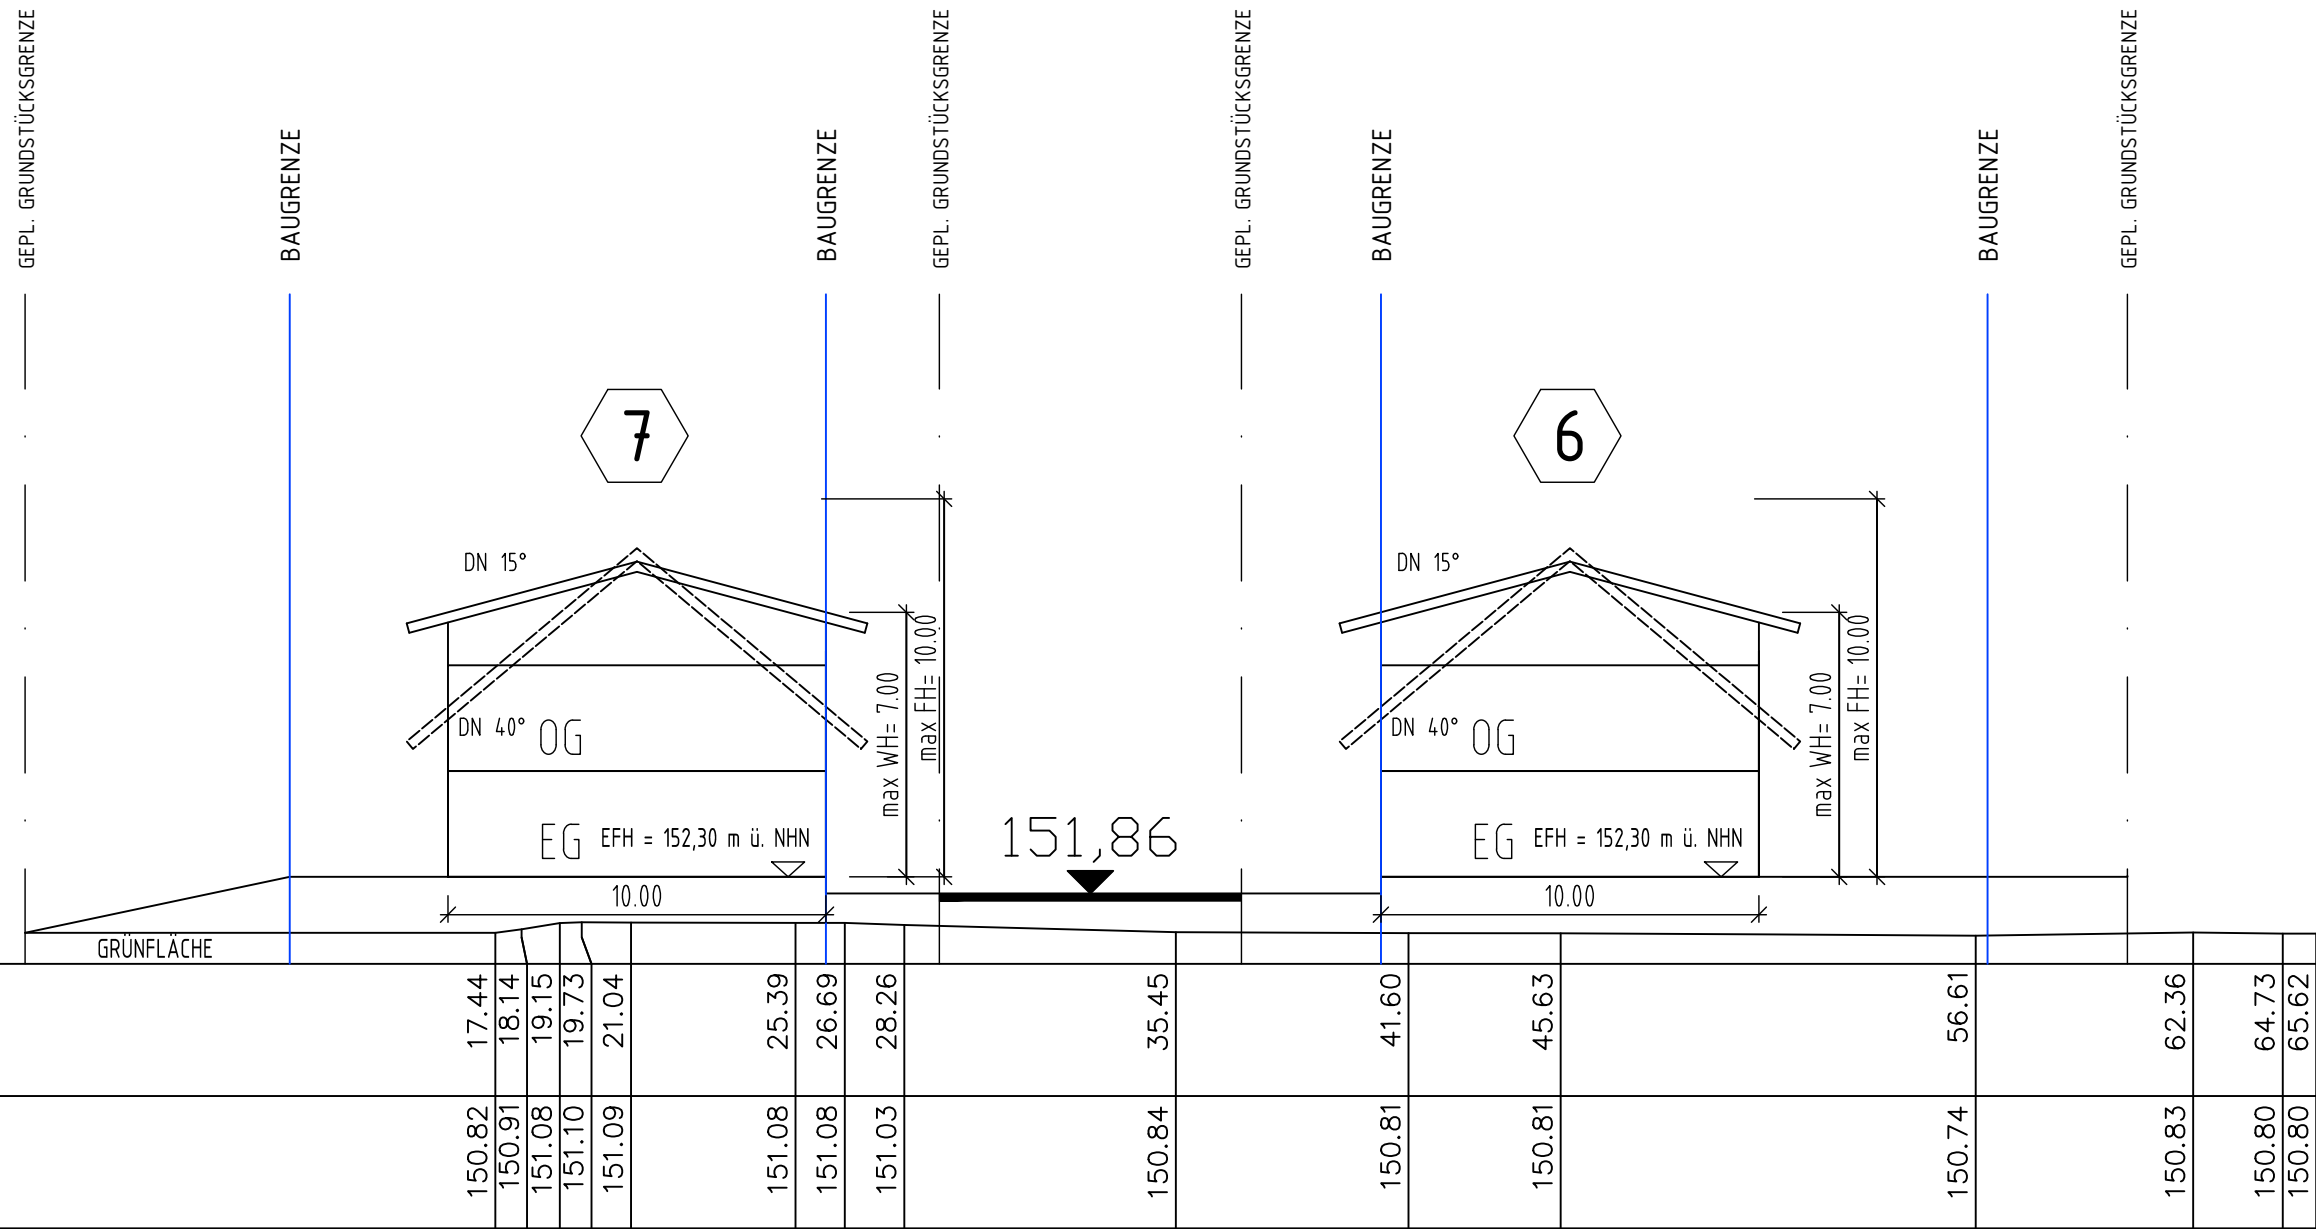

Stationierung [m]		17.44	18.14	19.15	19.73	21.04		25.39	26.69	28.26		35.45		41.60	45.63		56.61		62.36	64.73	65.62
Höhe VERB [m ü. NHN]		150.82	150.91	151.08	151.10	151.09		151.08	151.08	151.03		150.84		150.81	150.81		150.74		150.83	150.80	150.80

GEMEINDE NEURIED, OT. SCHUTTERZELL

B-PLAN "MARÖDEL-NORD"
SCHNITT 1

PLAN NR.:	DATUM: 20.12.2021	GEÄND.: 11.01.22/24.01.22/28.01.22/
PROJ NR.: 0919192	BEARB.: LIF/RIN	MARST.: 1 : 200

14.02.22/05.06.24/
26.06.24/23.10.24

PLANUNGSBÜRO FISCHER
Stadtplanung
Architektur
Landschaftsplanung

79100 FREIBURG, GÜNTERSTALSTR. 32
TEL. 0761 / 70342-0 FAX. 70342-24