ANLAGE..... FERTIGUNG.....

GEMEINDE JCHENHEIM

TEILBEBAUUNGSPLAN „WIEDERFELD"

GESTALTUNGSPLAN

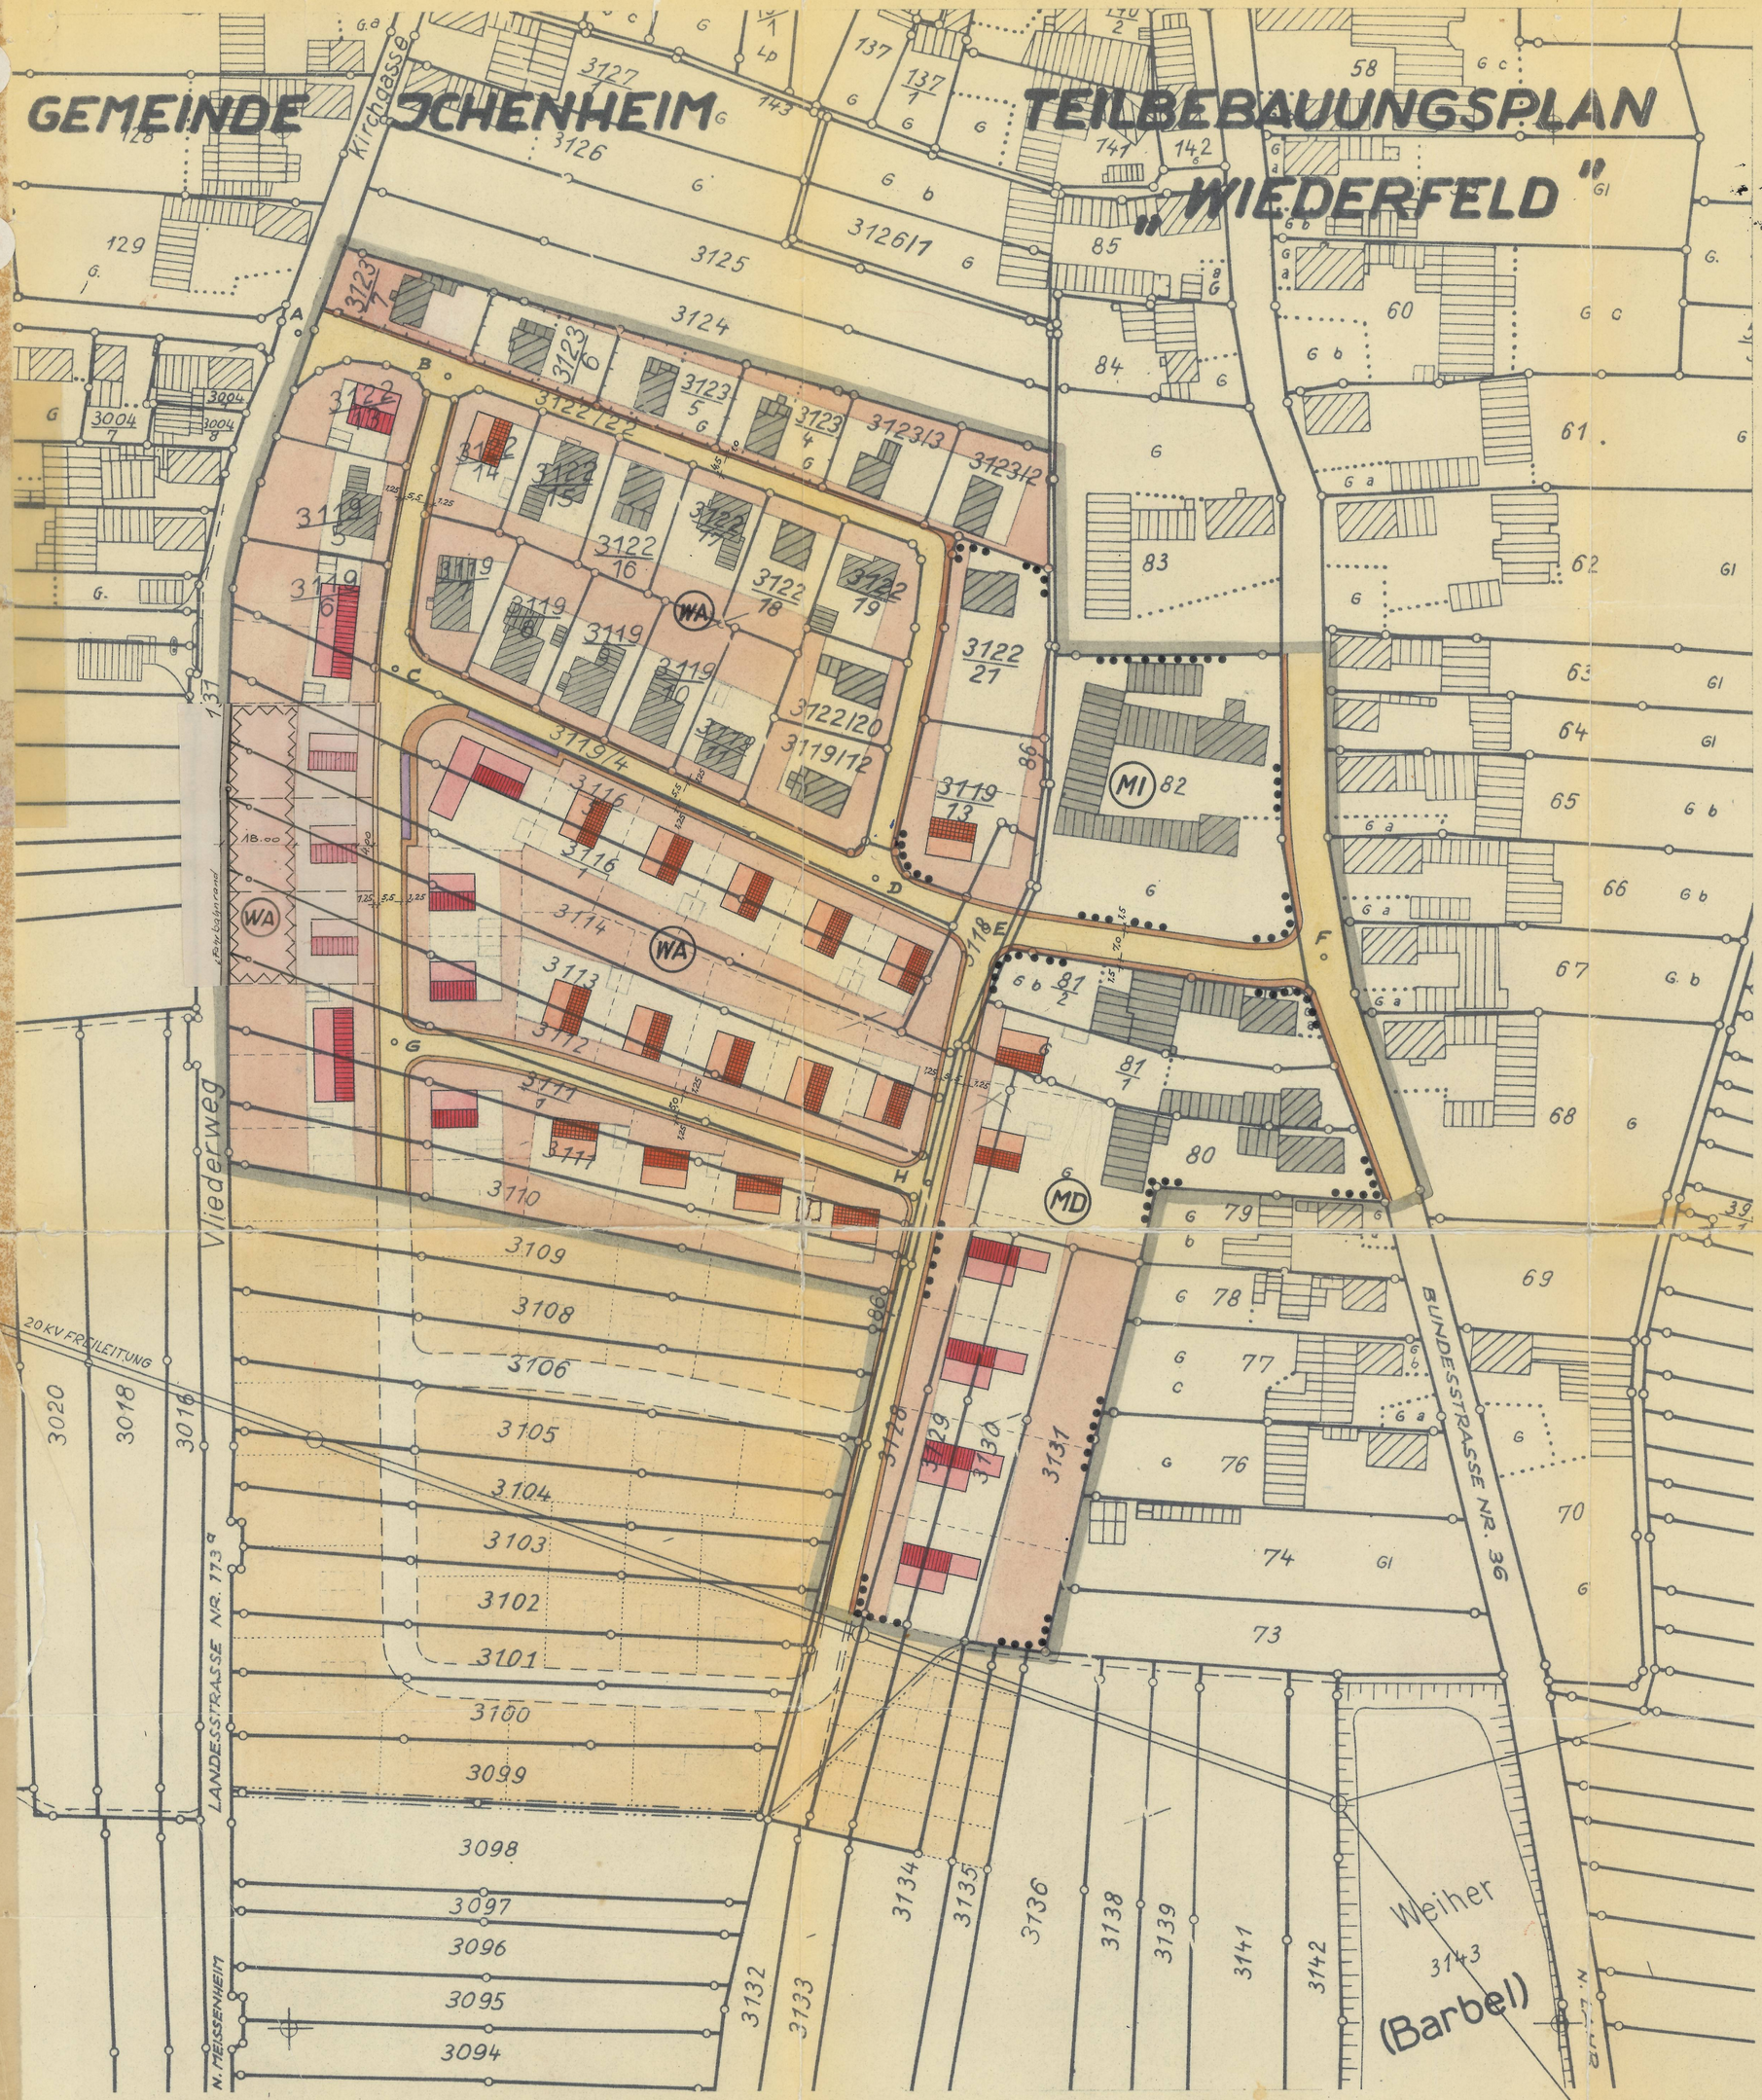

NORD

ZEICHENERKLÄRUNG:

- VORHANDENE GEBÄUDE
- GEPLANTE WOHNGEBÄUDE 30–35° DACH 2-GESCHOSSIG — GRZ = 0,4 GFZ = 0,6
- EINGESCHOSSIGE GEBÄUDE ≥ 48° DACH — GRZ = 0,4 GFZ = 0,4
- II. BAUABSCHNITT DES BAUGEBIETS „WIEDERFELD"
- GARAGEN
- ÖFFENTLICHE STRASSENFLÄCHEN
- ÖFFENTLICHE PARKPLÄTZE
- NICHT ÜBERBAUBARE GRUNDSTÜCKSFLÄCHEN
- PLANUNGSGRENZE
- VORHANDENE GRUNDSTÜCKSGRENZEN
- GEPLANTE GRUNDSTÜCKSGRENZEN
- ABGRENZUNG UNTERSCHIEDLICHER NUTZUNG
- WA ALLGEMEINE WOHNGEBIETE
- MI MISCHGEBIETE
- MD DORFGEBIETE

DER GEMEINDERAT VON JCHENHEIM HAT DIESEM PLAN MIT BESCHLUSS VOM..... ZUGESTIMMT

JCHENHEIM, DEN.....
DER BÜRGERMEISTER:

JNGENIEURBÜRO DR. JNG. PROF. P. SCHMITT
GRÖTZINGEN BEI KARLSRUHE, DEN..1.2.....1966

i.v. Müller

1:1000

Nachdruck und Vervielfältigungen jeder Art sind nur mit Genehmigung des Landesvermessungsamts Baden-Württemberg – Außenstelle Karlsruhe – gestattet.

Herstellung: Landesvermessungsamt Baden-Württemberg – Außenstelle Karlsruhe – 1965